



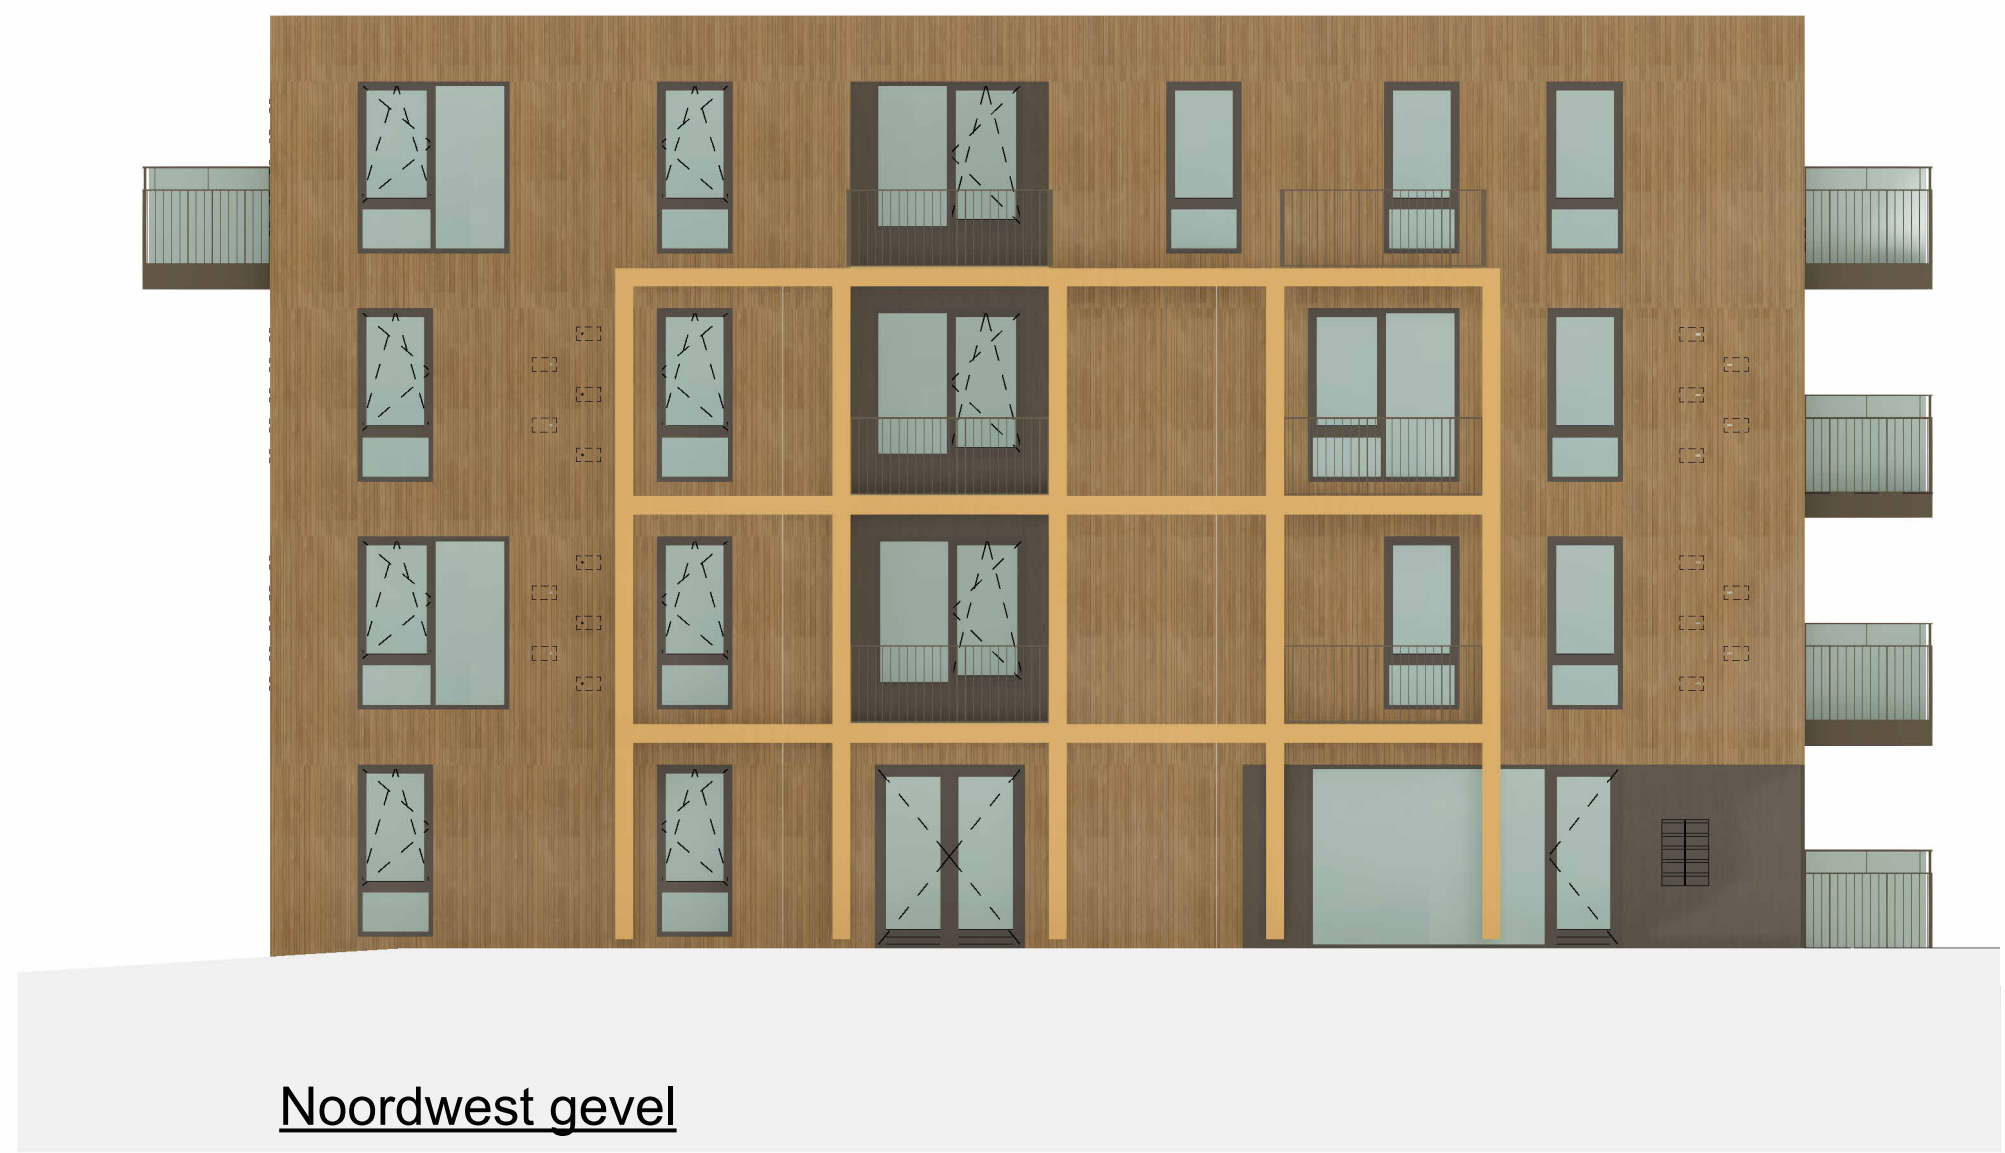

Noordwest gevel

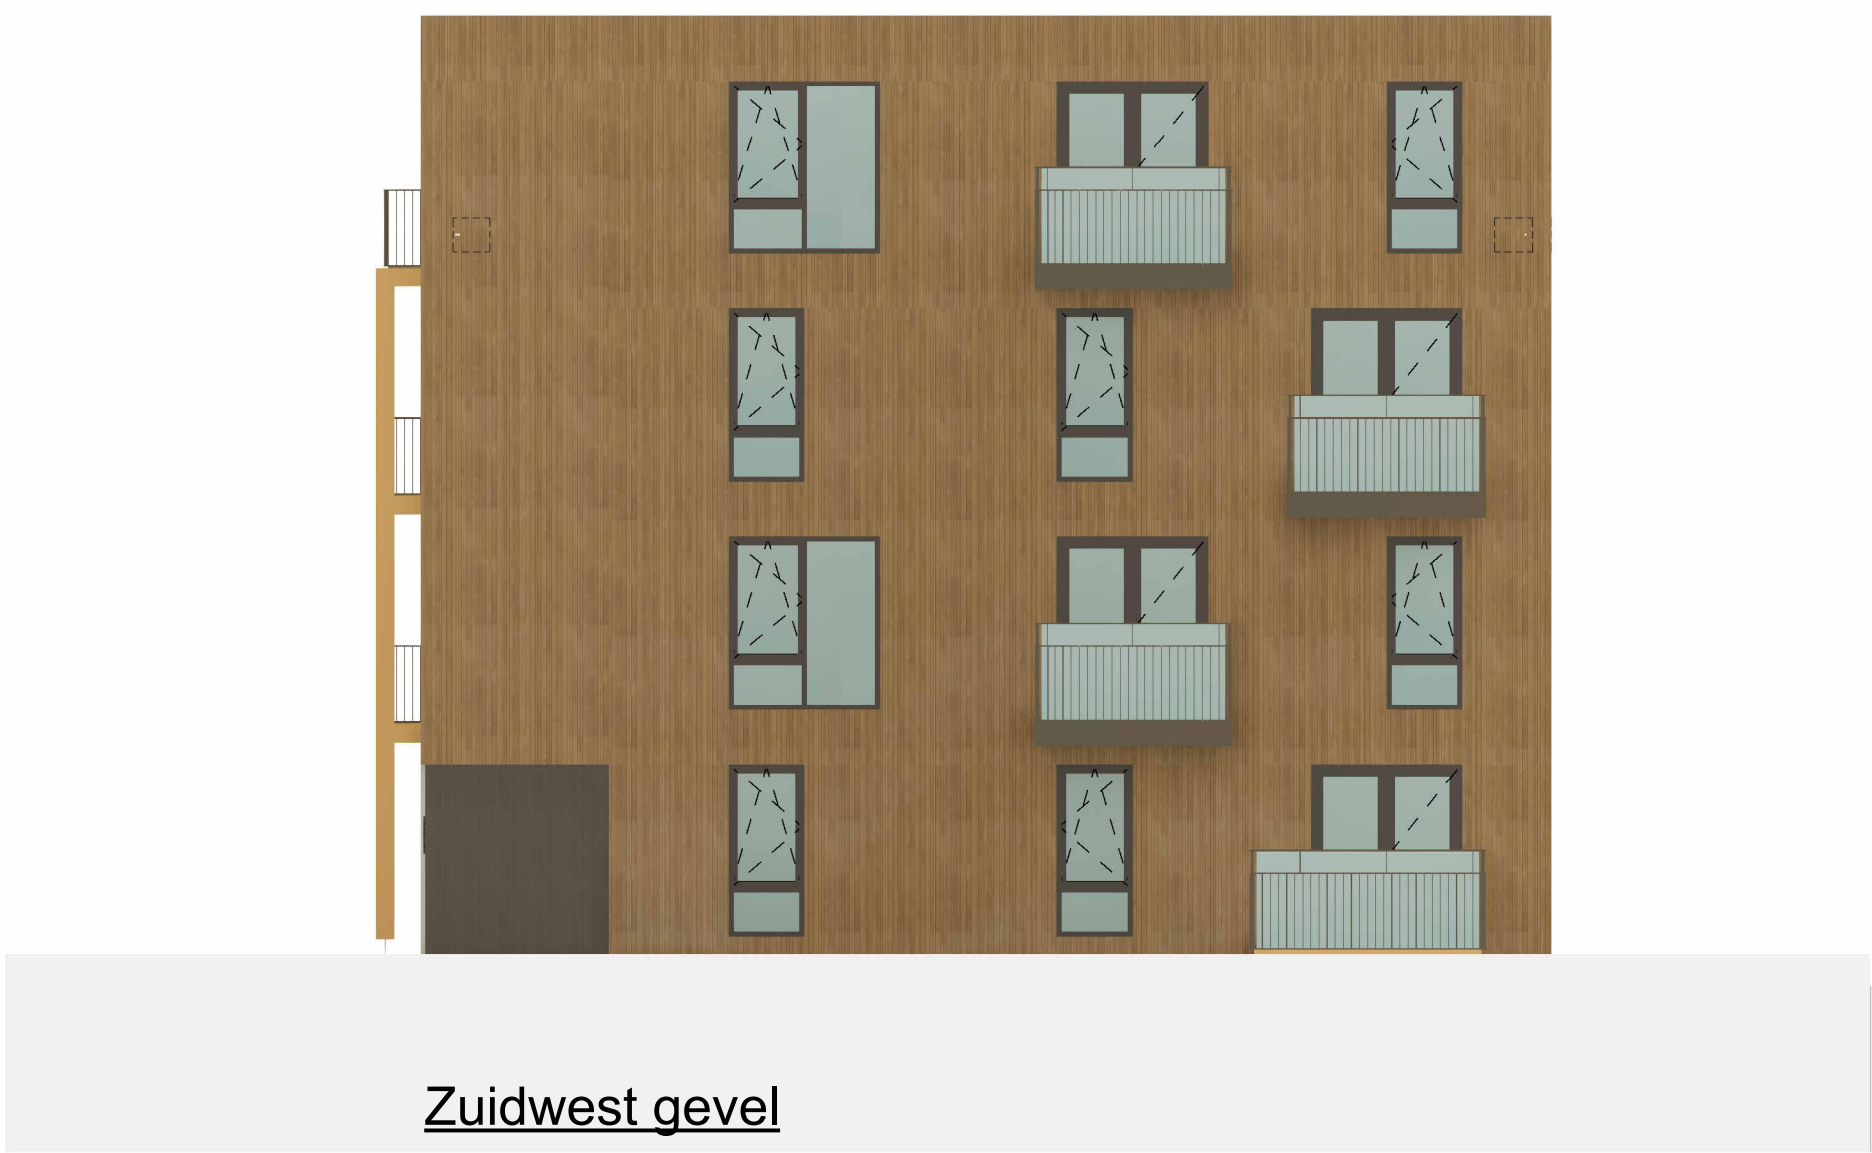


Zuidwest gevel



Zuidoost gevel



Noordoost gevel

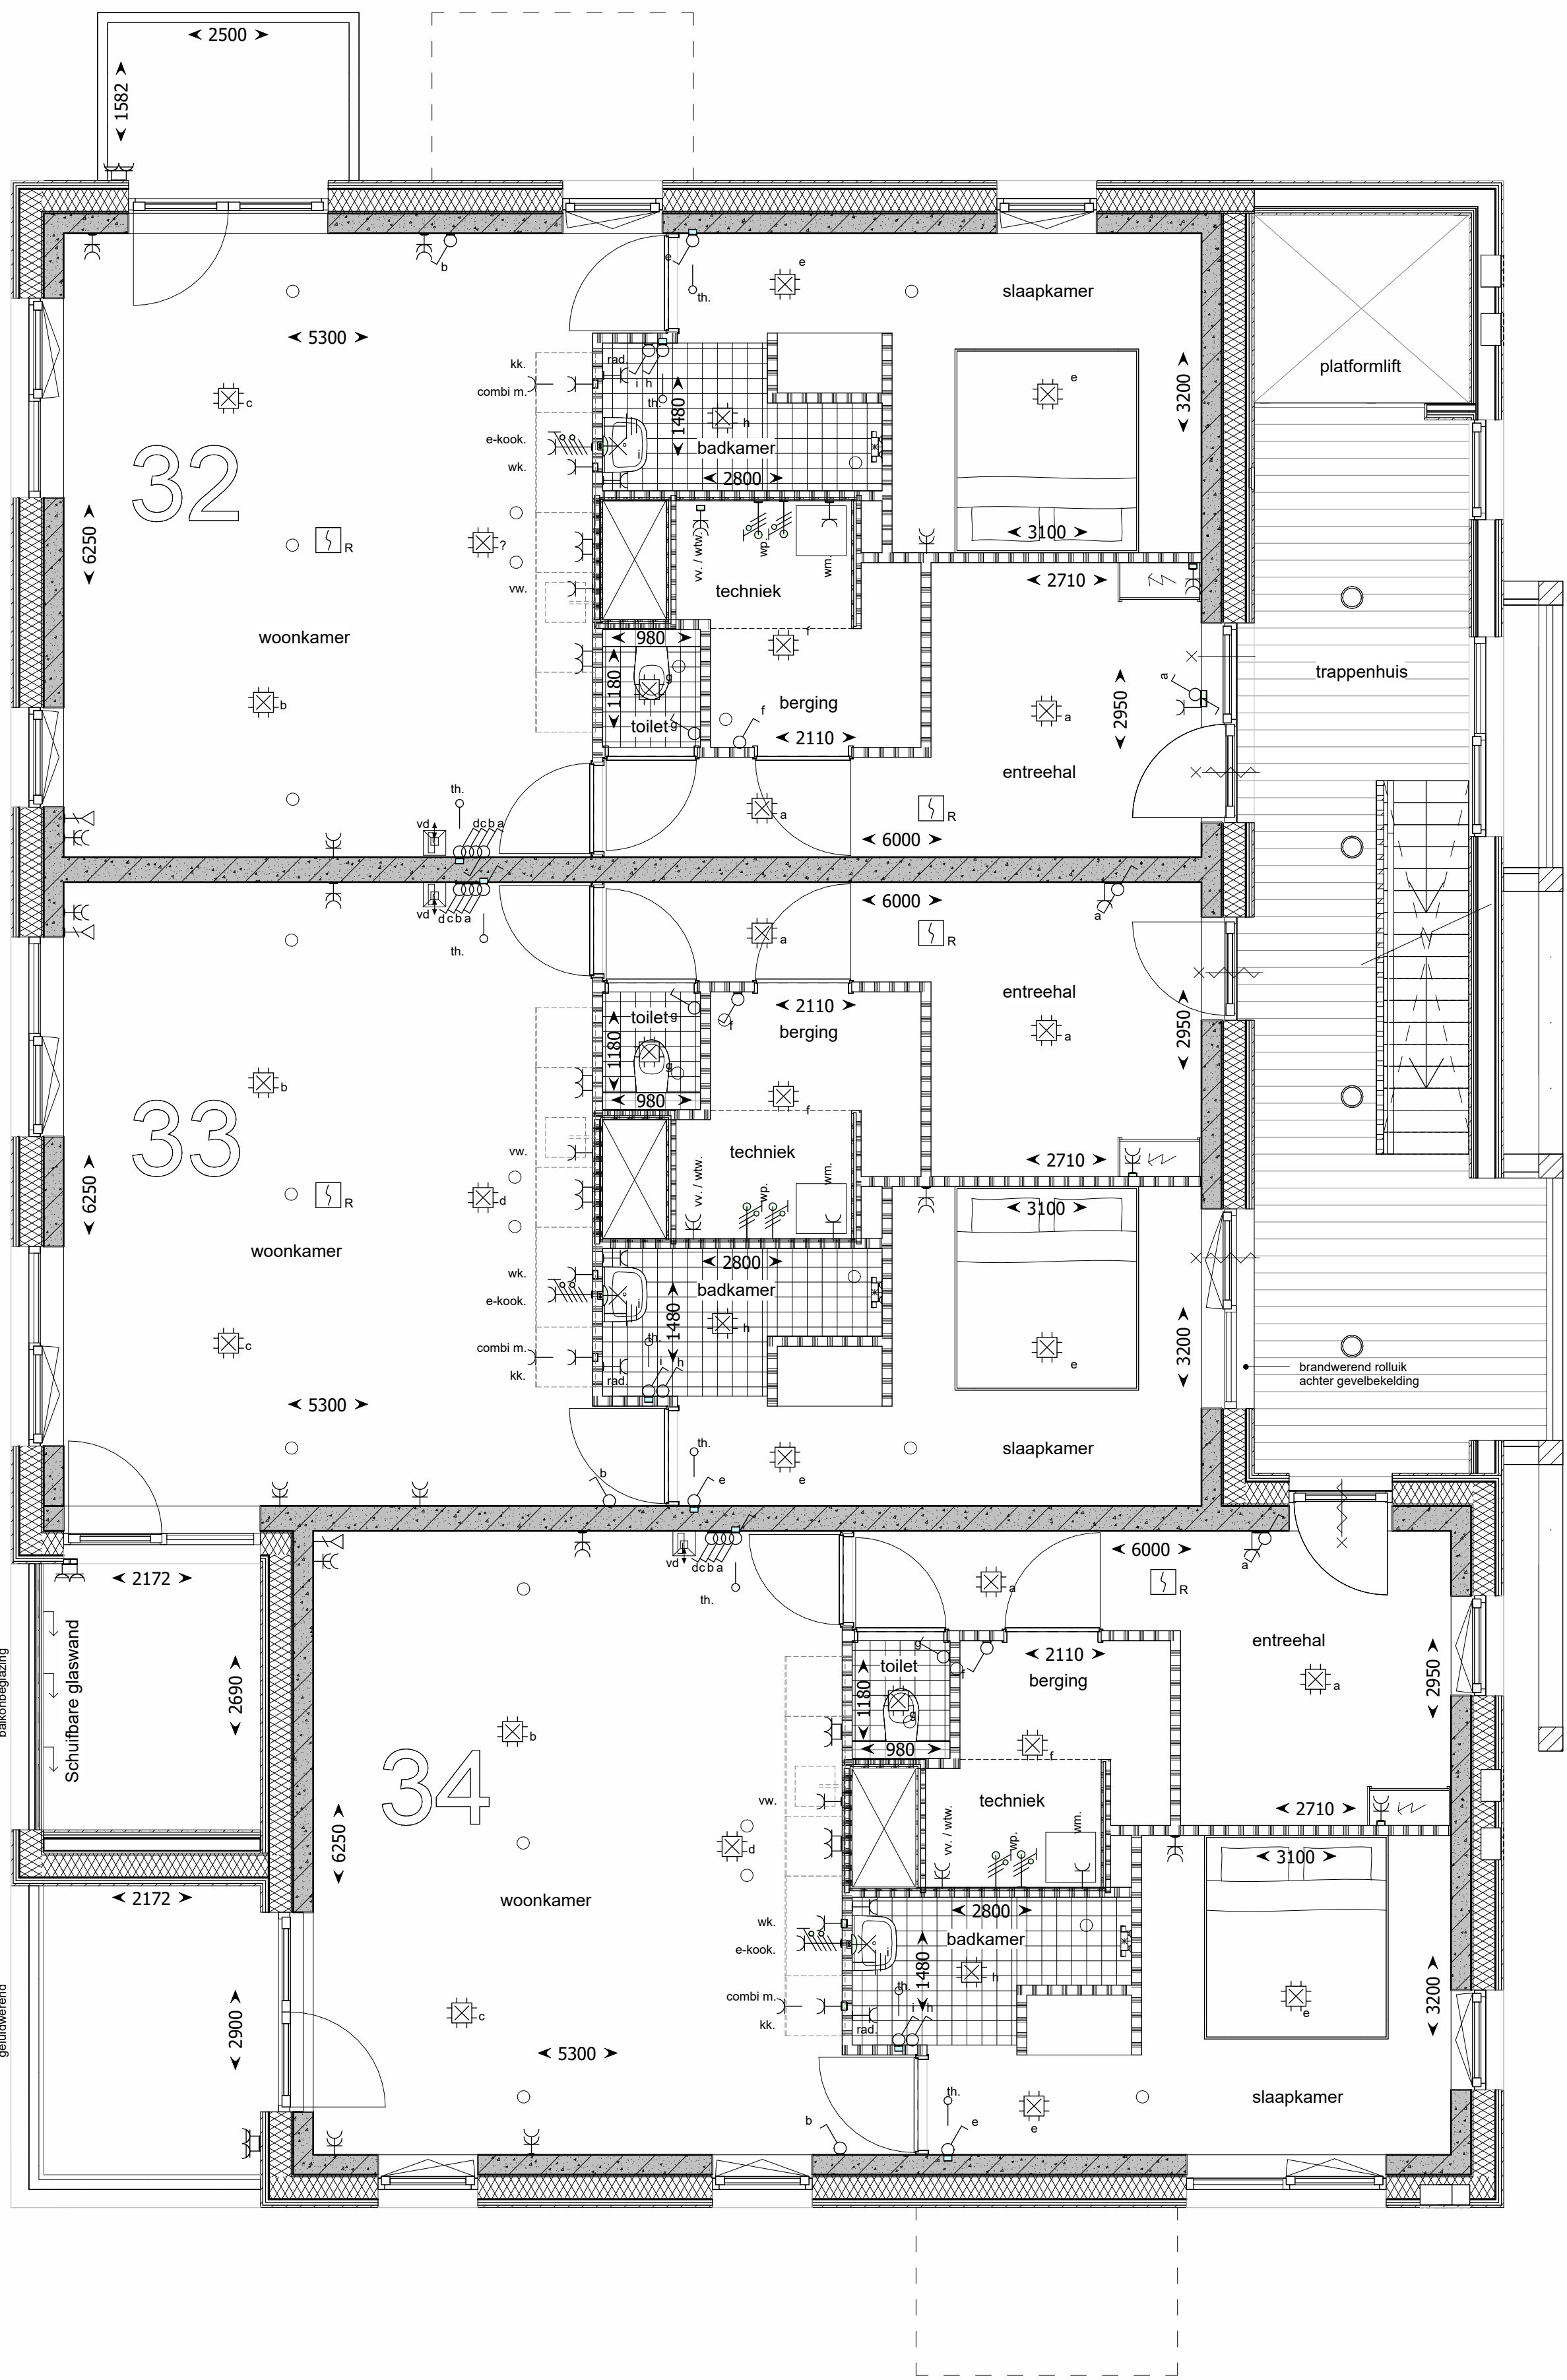

RENVOOI

elektra

- Bedrade leiding
- Beldrukker
- Videofoon (vd)
- Enkele schakelaar
- Wisselschakelaar
- Serenschakelaar
- Enkele wandcontactdoos met randaarde
- Enkele wandcontactdoos gecombineerd met schakelaar met randaarde op ca. 1050 mm-vloer
- Dubbele wandcontactdoos met randaarde verticaal
- Dubbele wandcontactdoos met randaarde horizontaal
- Perilex wandcontactdoos t.b.v. elektrisch koken
- Aansluiting t.b.v. omvormer indien noodzakelijk, positie indicatief
- Rookmelder
- Aansluitpunt verlichting plafond
- Aansluitpunt verlichting wand (zonder armatuur)
- Algemene verlichting
- Algemene verlichting
- Aanvoer-, of afzuigpunt wtw positie en aantal is indicatief
- Aansluitpunt data
- Thermostaat
- Mechanische Ventilatie
- Vloerverwarming verdeler
- Wasemkap
- Koelkast
- Wasmachine
- Vaatwasser
- Meterkast
- Warmtepomp
- Henelwater afvoer

algemeen

- Prefab betonwand
- Lichte scheidingswand
- Metselwerk
- Isolatie
- Inspectieluik (positie indicatief)
- zelfsluitende deur v.v. deurdranger
- 30min brandwerend deur/raam
- 60min brandwerend deur/raam

flora & fauna
gevoelvoorzieningen t.b.v. natuurinclusiviteit

- aantal en positie indicatief
- Huismus
- Vleermuis
- Gierzwaluw

BLOK B VD02
Appartementen
32, 33 & 34

octaaf