



Noordoost gevel




Zuidoost gevel



Zuidwest gevel



Noordwest gevel

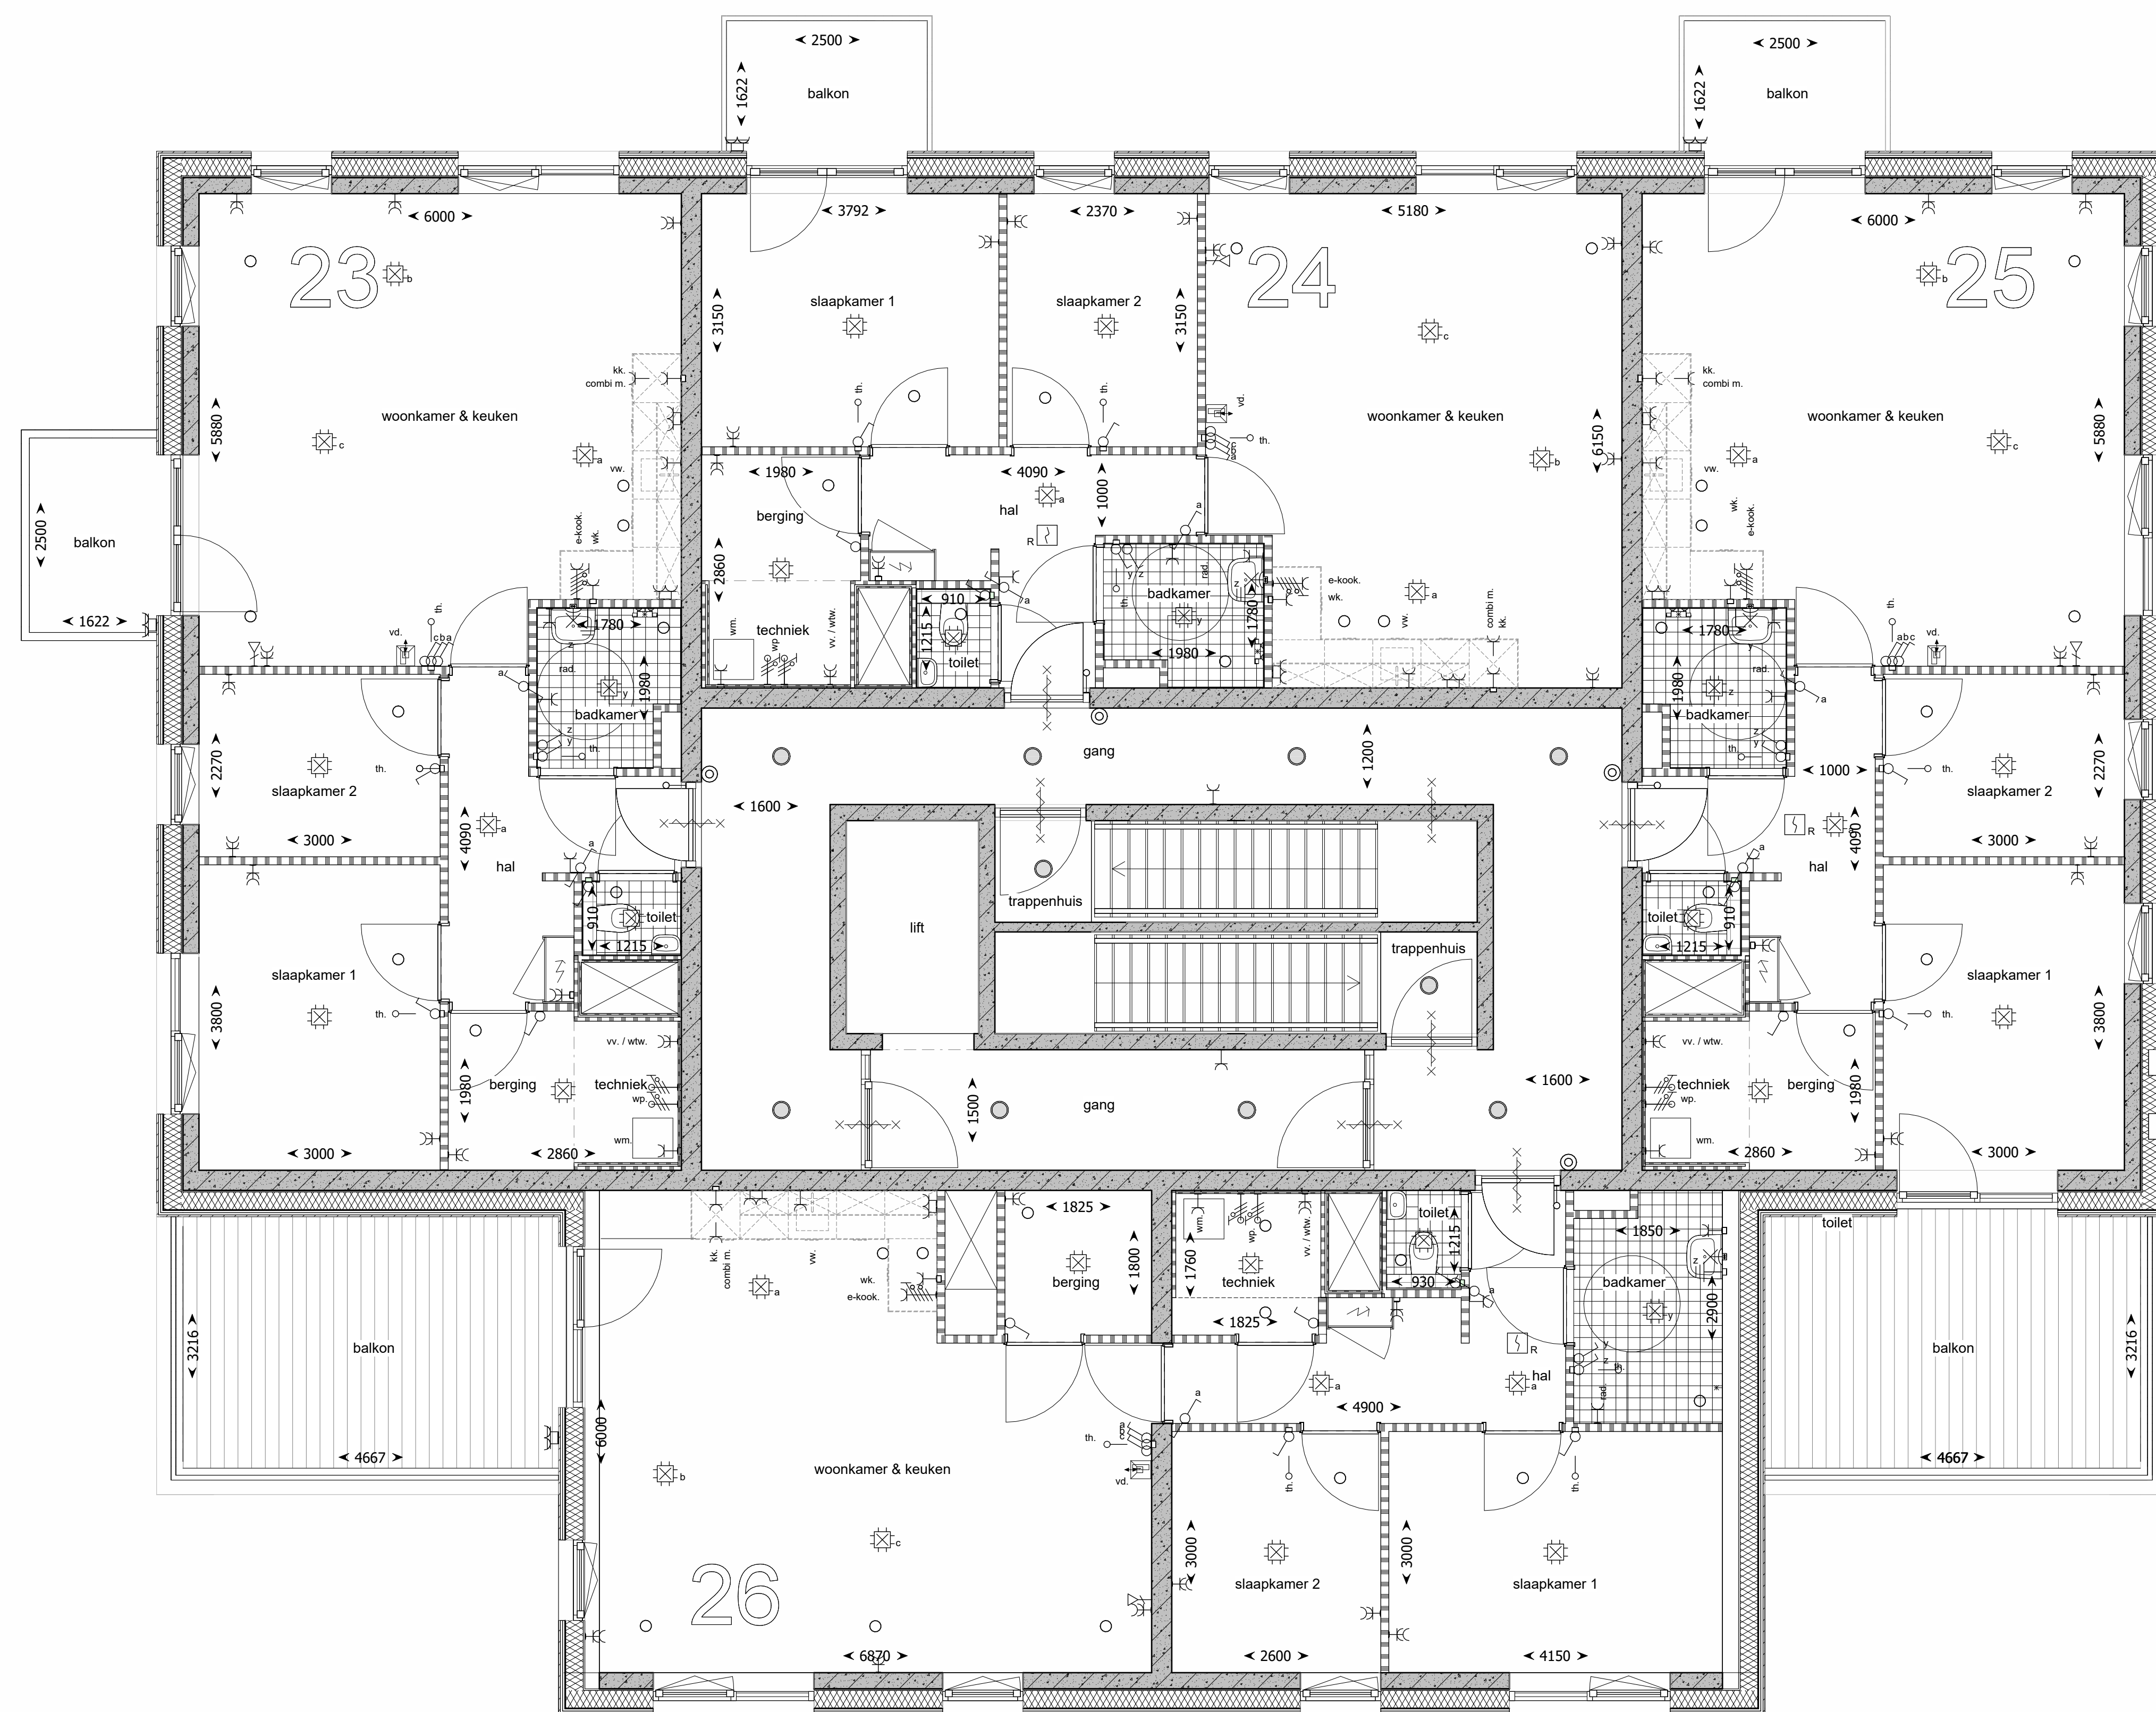

RENVOOI

elektra

- Bedrade leiding
- Beldrukker
- Videofoon (vd)
- Enkele schakelaar
- Serieschakelaar
- Enkele wandcontactdoos met randaarde
- Enkele wandcontactdoos gecombineerd met schakelaar met randaarde op ca. 1050 mm-vloer
- Dubbele wandcontactdoos met randaarde verticaal
- Dubbele wandcontactdoos met randaarde horizontaal
- Perilex wandcontactdoos t.b.v. elektrisch koken
- Aansluiting t.b.v. omvormer indien noodzakelijk, positie indicatief
- Rookmelder
- Aansluitpunt verlichting plafond
- Aansluitpunt verlichting wand (zonder armatuur)
- Algemene verlichting
- Algemene verlichting
- Aanvoer-, of afzuigpunt wtw positie en aantal is indicatief
- Aansluitpunt data
- Thermostaat
- Mechanische Ventilatie
- Vloerverwarming verdeeler
- Wassenkap
- Koelkast
- Wasmachine
- Vaatwasser
- Meterkast
- Warmtepomp
- Hebwater afvoer

algemeen

- Prefab betonwand
- Lichte scheidsingswand
- Metselwerk
- Isolatie
- Inspectieluik (positie indicatief)
- zelfsluitende deur v.v. deurdranger
- 30min brandwerend deur/raam
- 60min brandwerend deur/raam

flora & fauna

- gevelvoorzieningen t.b.v. natuurinclusiviteit
- aantal en positie indicatief
- Huisermuis
- Vleermuis
- Gierzwaluw

BLOK A **VD05**
Appartementen
23, 24, 25, 26

octaaf